progetto, scala 1:100
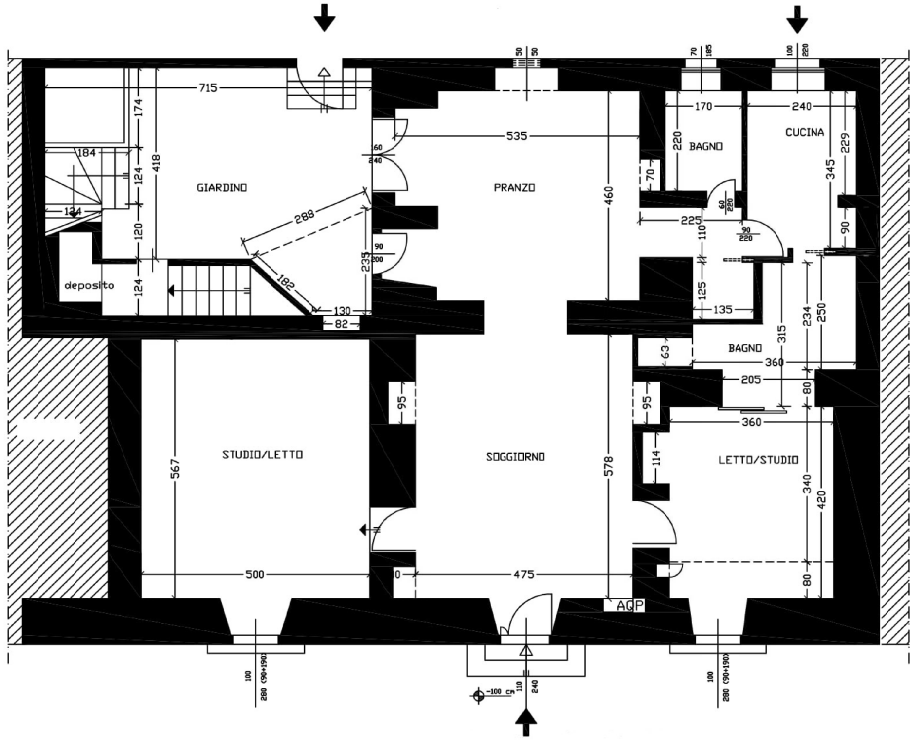
PIANTA PIANO TERRA